




共立女子学園キャンパス位置図

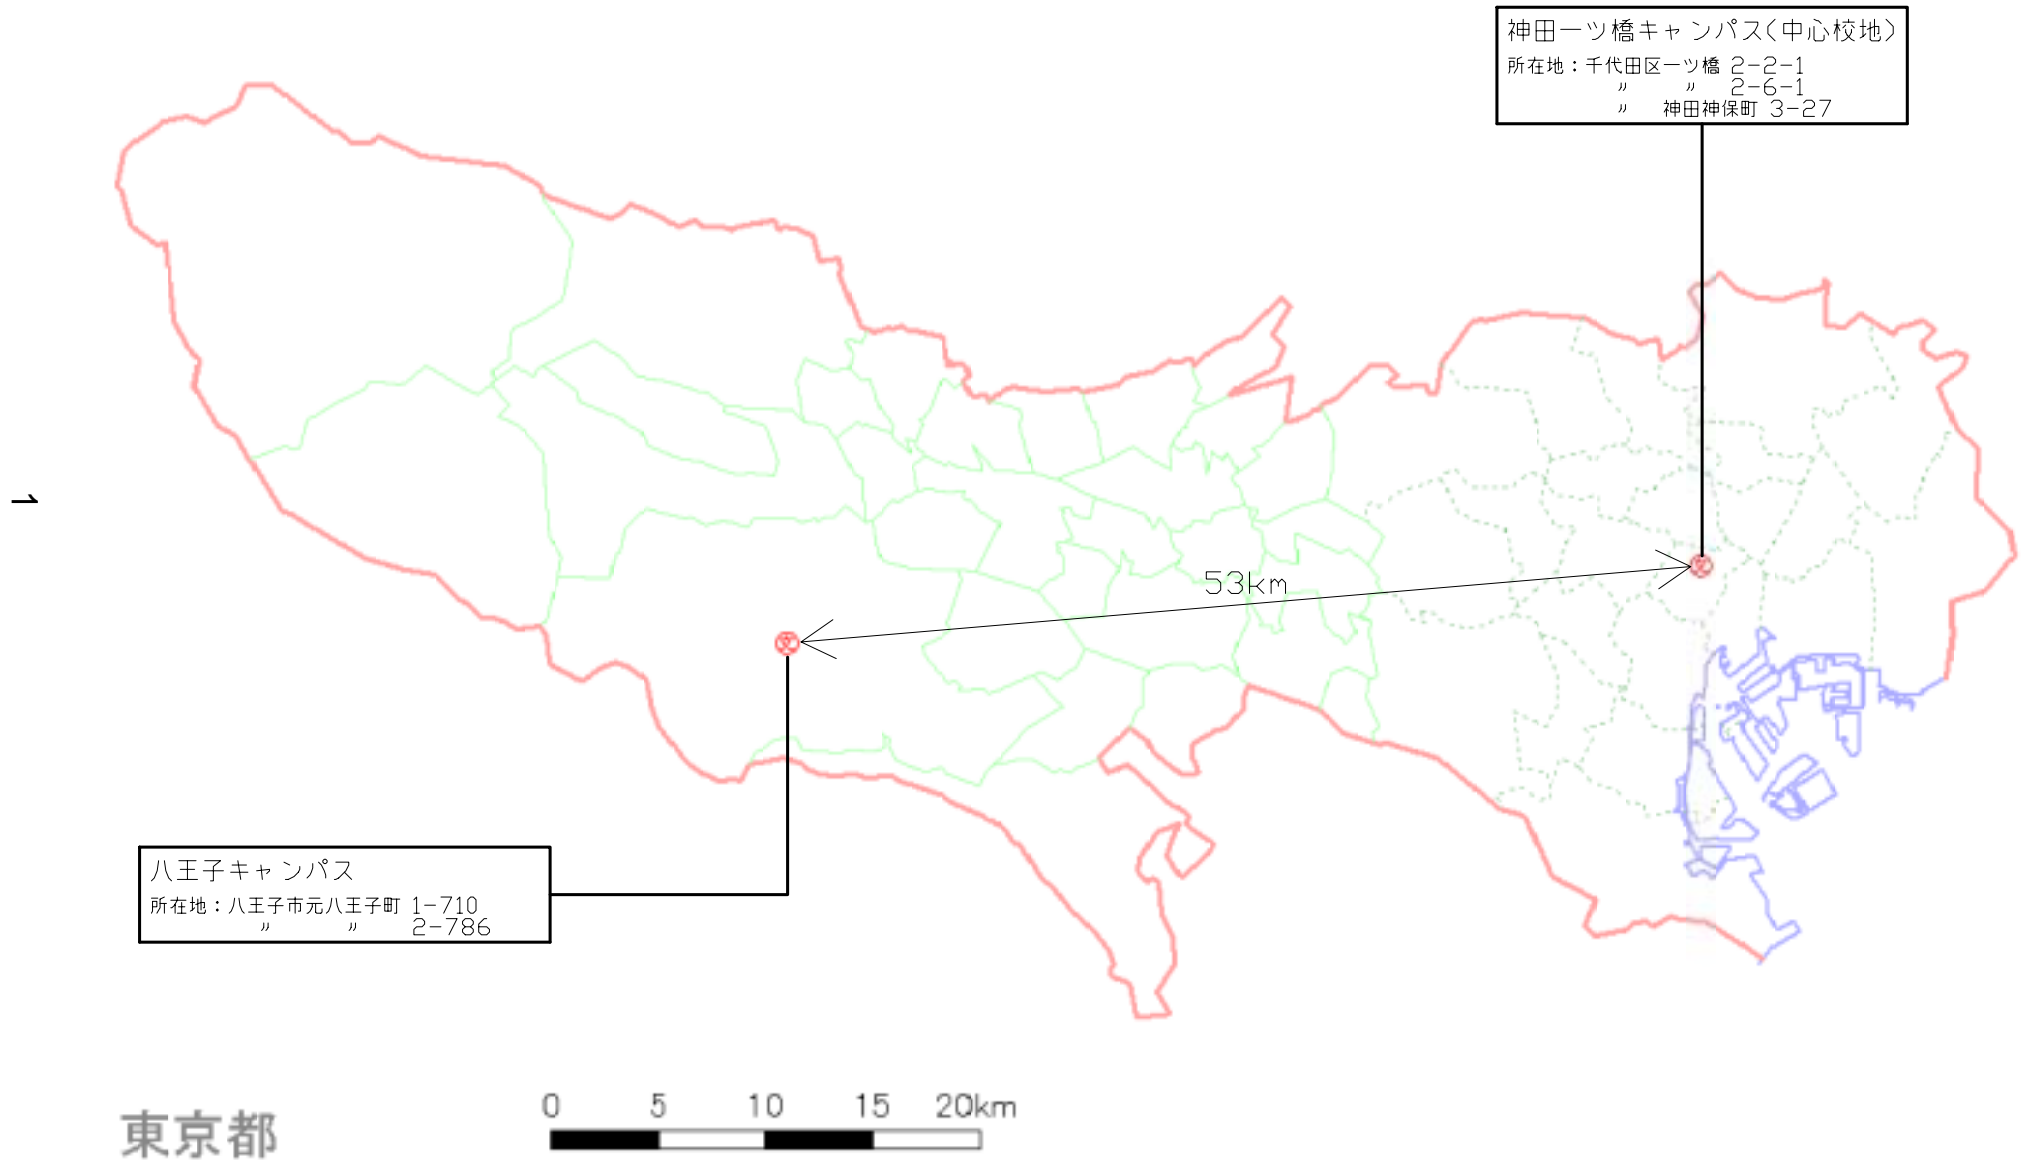

共立女子学園キャンパス図

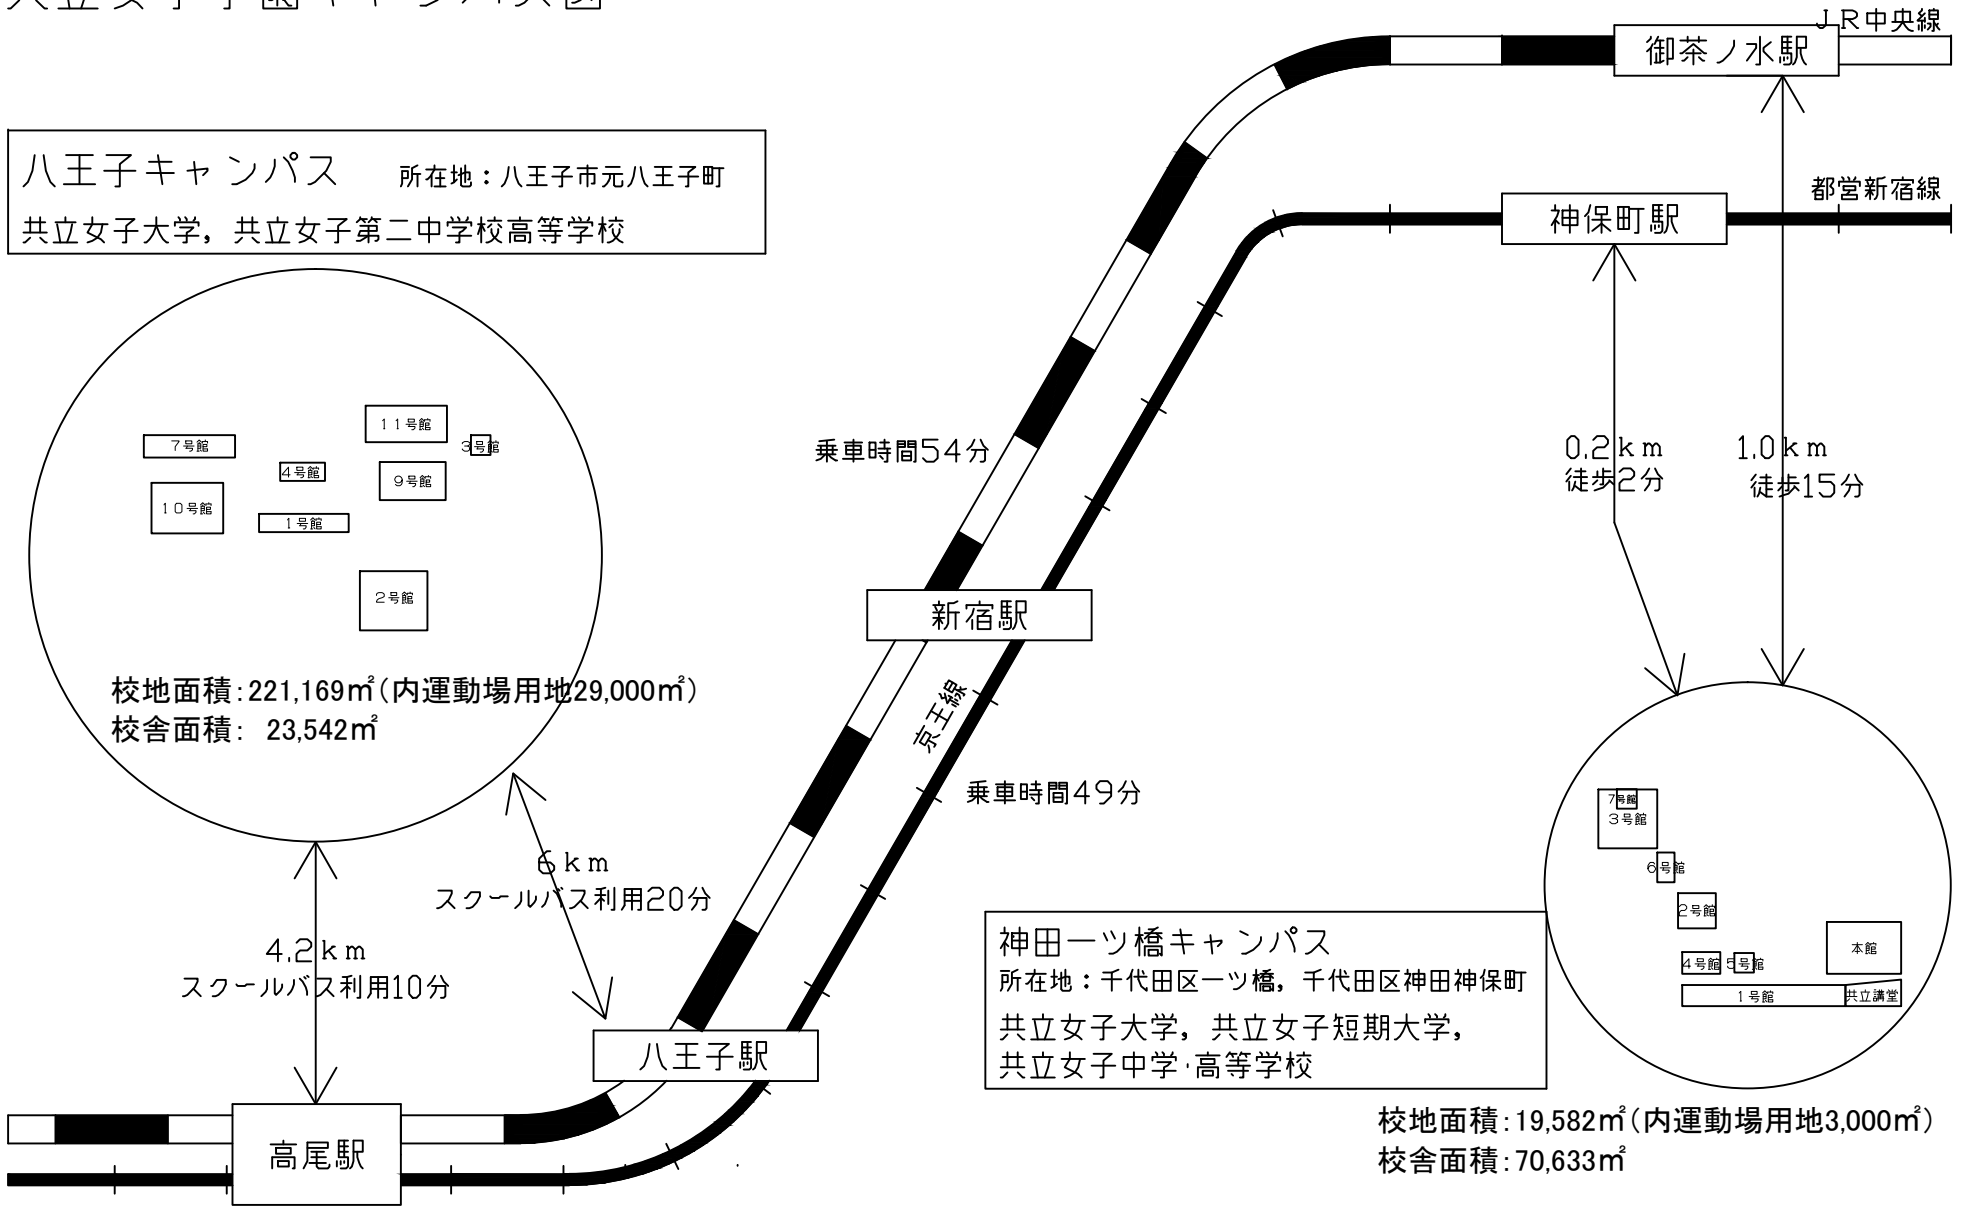

八王子キャンパス 所在地：八王子市元八王子町
共立女子大学，共立女子第二中学校高等学校

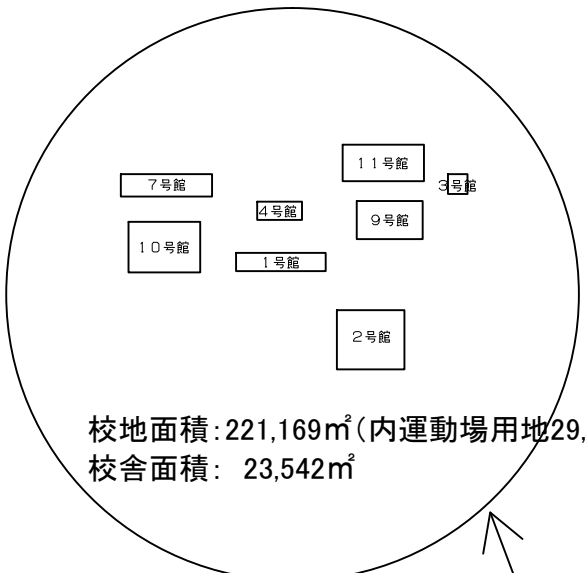

校地面積：221,169㎡(内運動場用地29,000㎡)
校舎面積：23,542㎡

4.2 km スクールバス利用10分
6 km スクールバス利用20分

乗車時間54分

新宿駅

京王線

乗車時間49分

八王子駅

高尾駅

神保町駅

0.2 km 徒歩2分


1.0 km 徒歩15分

御茶ノ水駅

JR中央線


都営新宿線

神田一ツ橋キャンパス
所在地：千代田区一ツ橋，千代田区神田神保町
共立女子大学，共立女子短期大学，
共立女子中学・高等学校

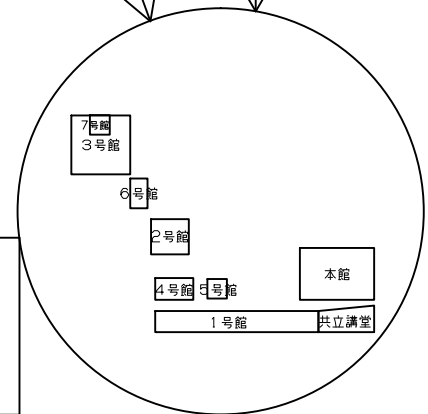

校地面積：19,582㎡(内運動場用地3,000㎡)
校舎面積：70,633㎡

学校法人共立女子学園の校地の状況(神田一ツ橋キャンパス)

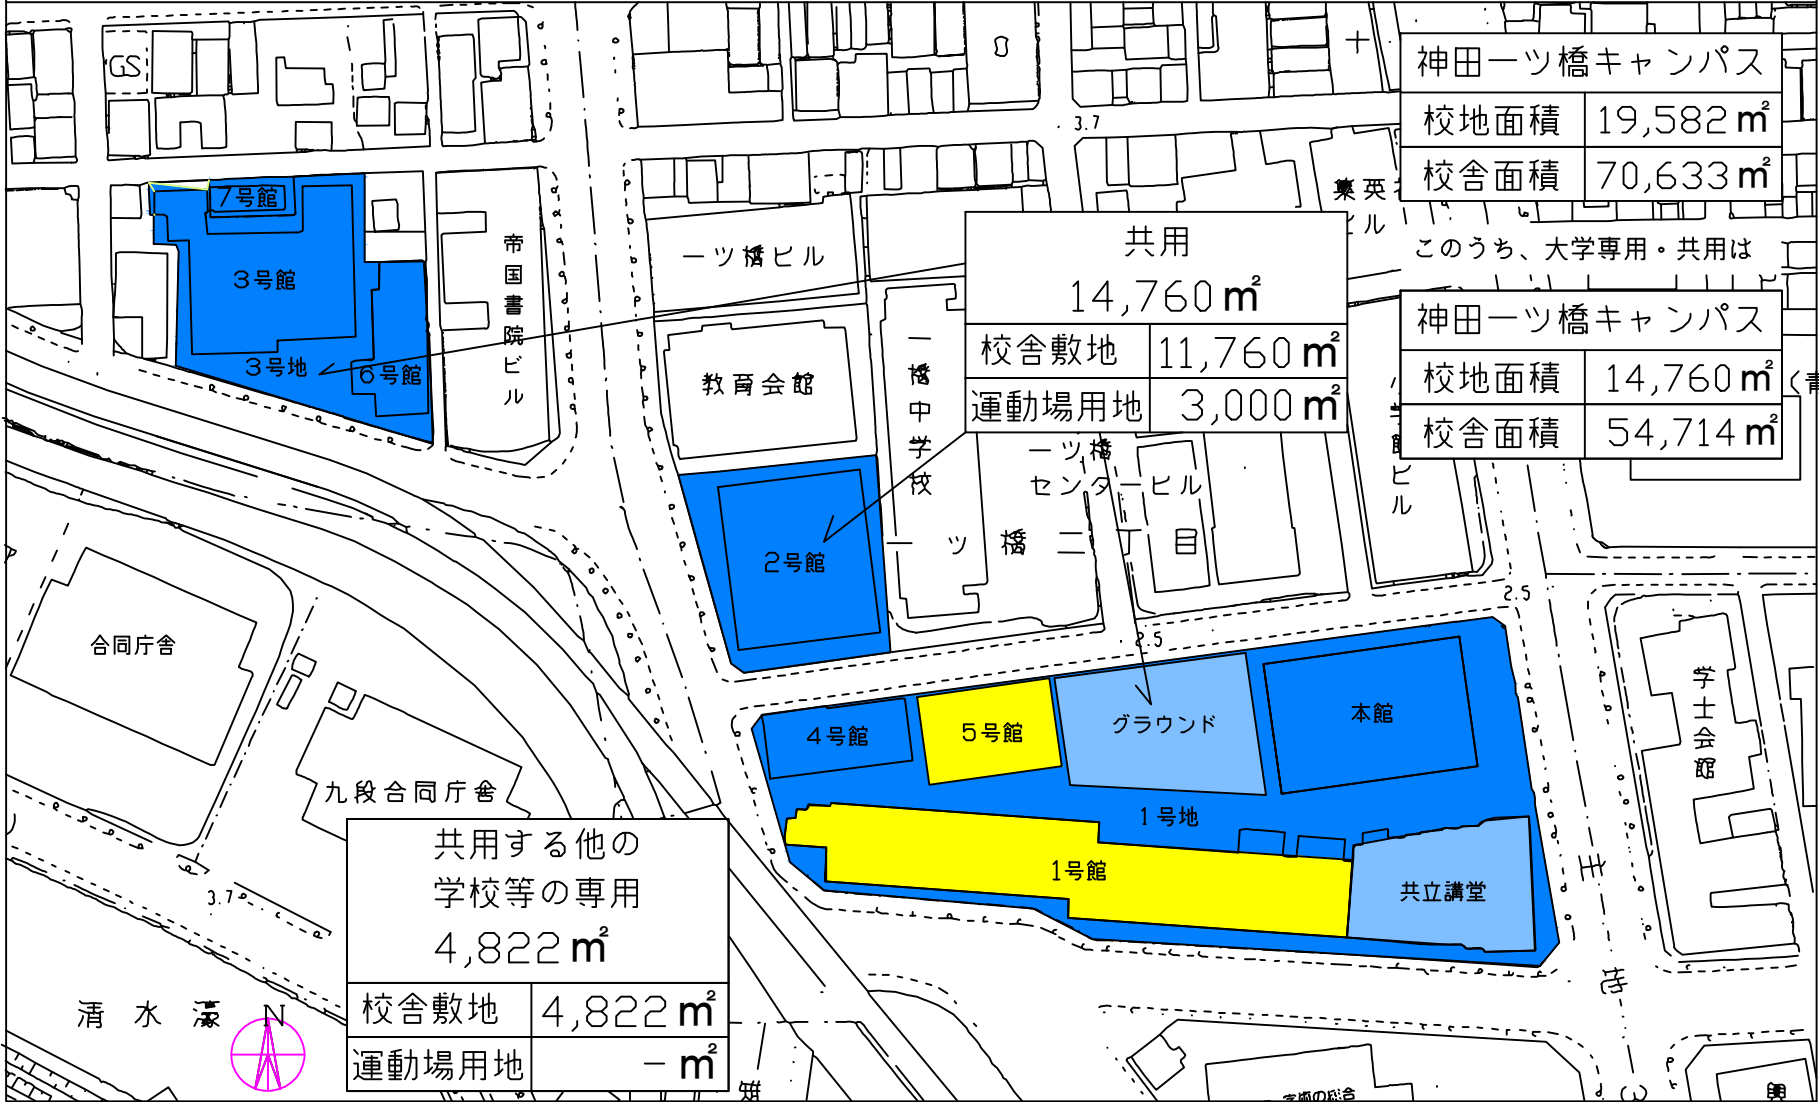

神田一ツ橋キャンパス	
校地面積	19,582 m ²
校舎面積	70,633 m ²


このうち、大学専用・共用は

神田一ツ橋キャンパス	
校地面積	14,760 m ² (青色+水色)
校舎面積	54,714 m ²

共用	
14,760 m ²	
校舎敷地	11,760 m ²
運動場用地	3,000 m ²

共用する他の学校等の専用	
4,822 m ²	
校舎敷地	4,822 m ²
運動場用地	- m ²

学校法人共立女子学園の校地の状況(八王子キャンパス)

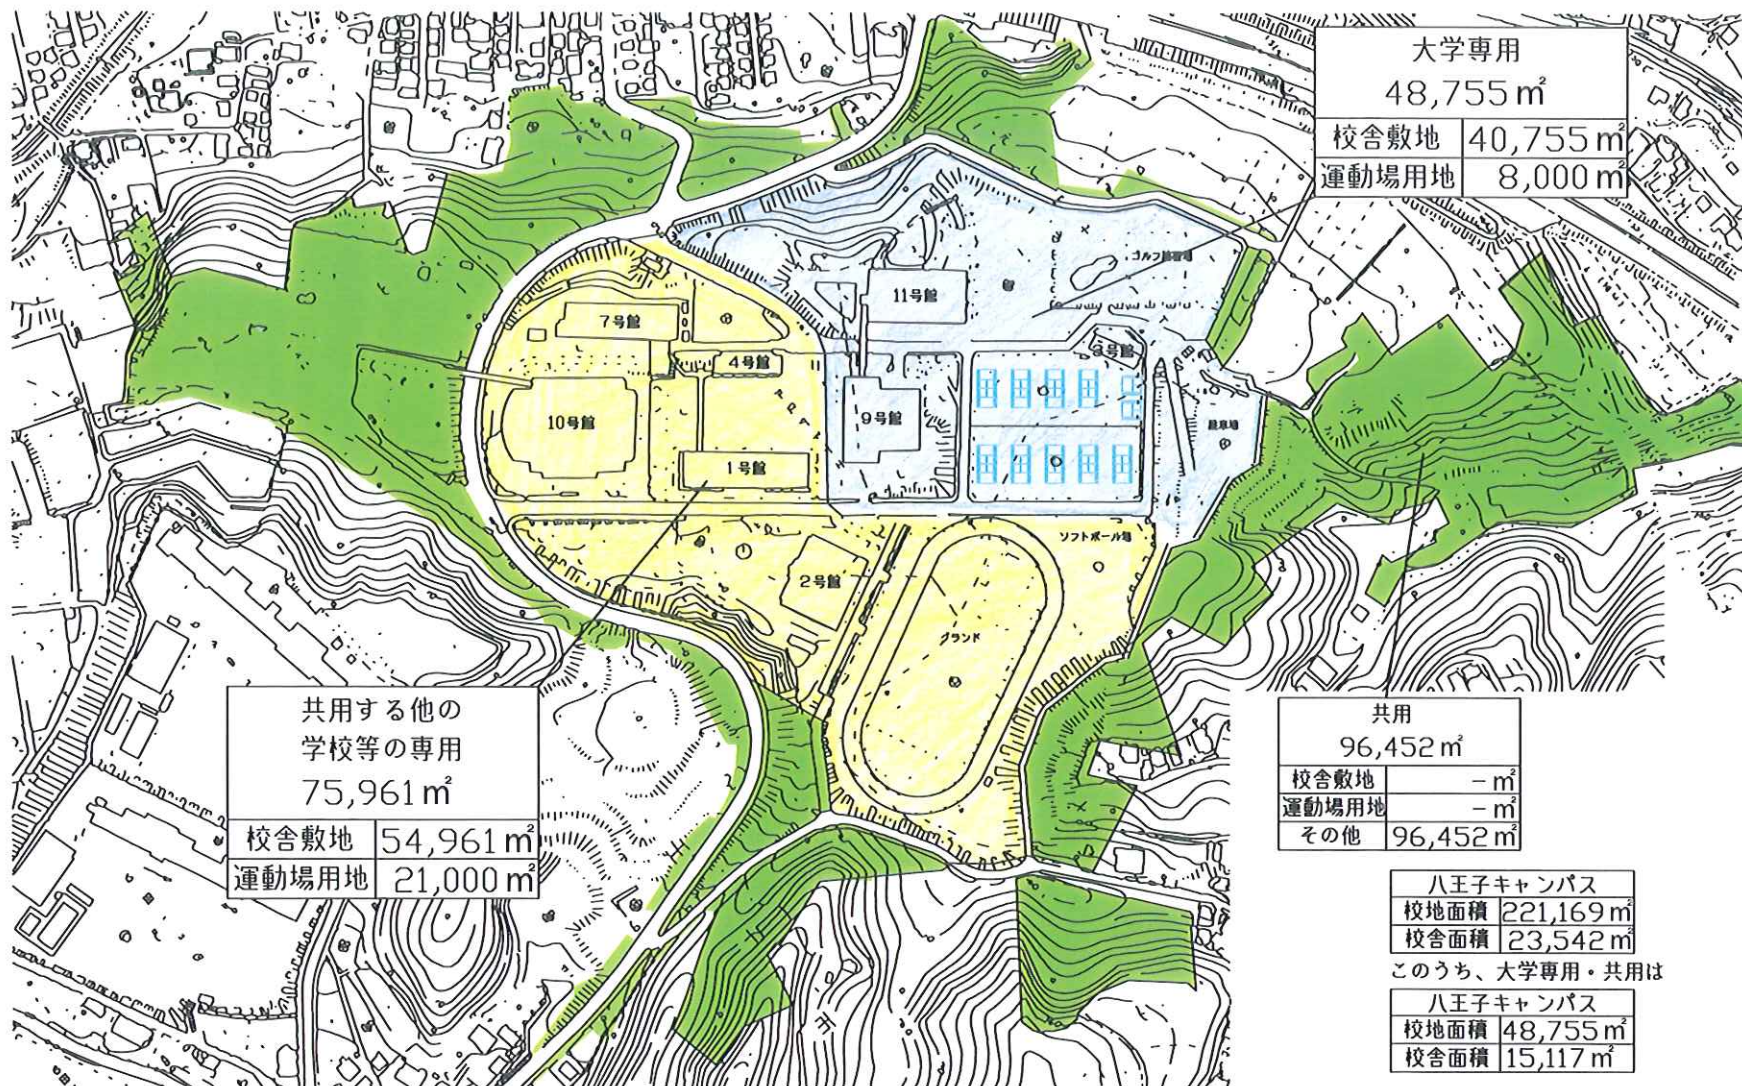

大学専用	
48,755 m ²	
校舎敷地	40,755 m ²
運動場用地	8,000 m ²

共用する他の 学校等の専用	
75,961 m ²	
校舎敷地	54,961 m ²
運動場用地	21,000 m ²

共用	
96,452 m ²	
校舎敷地	- m ²
運動場用地	- m ²
その他	96,452 m ²

八王子キャンパス	
校地面積	221,169 m ²
校舎面積	23,542 m ²
このうち、大学専用・共用は	
八王子キャンパス	
校地面積	48,755 m ²
校舎面積	15,117 m ²